
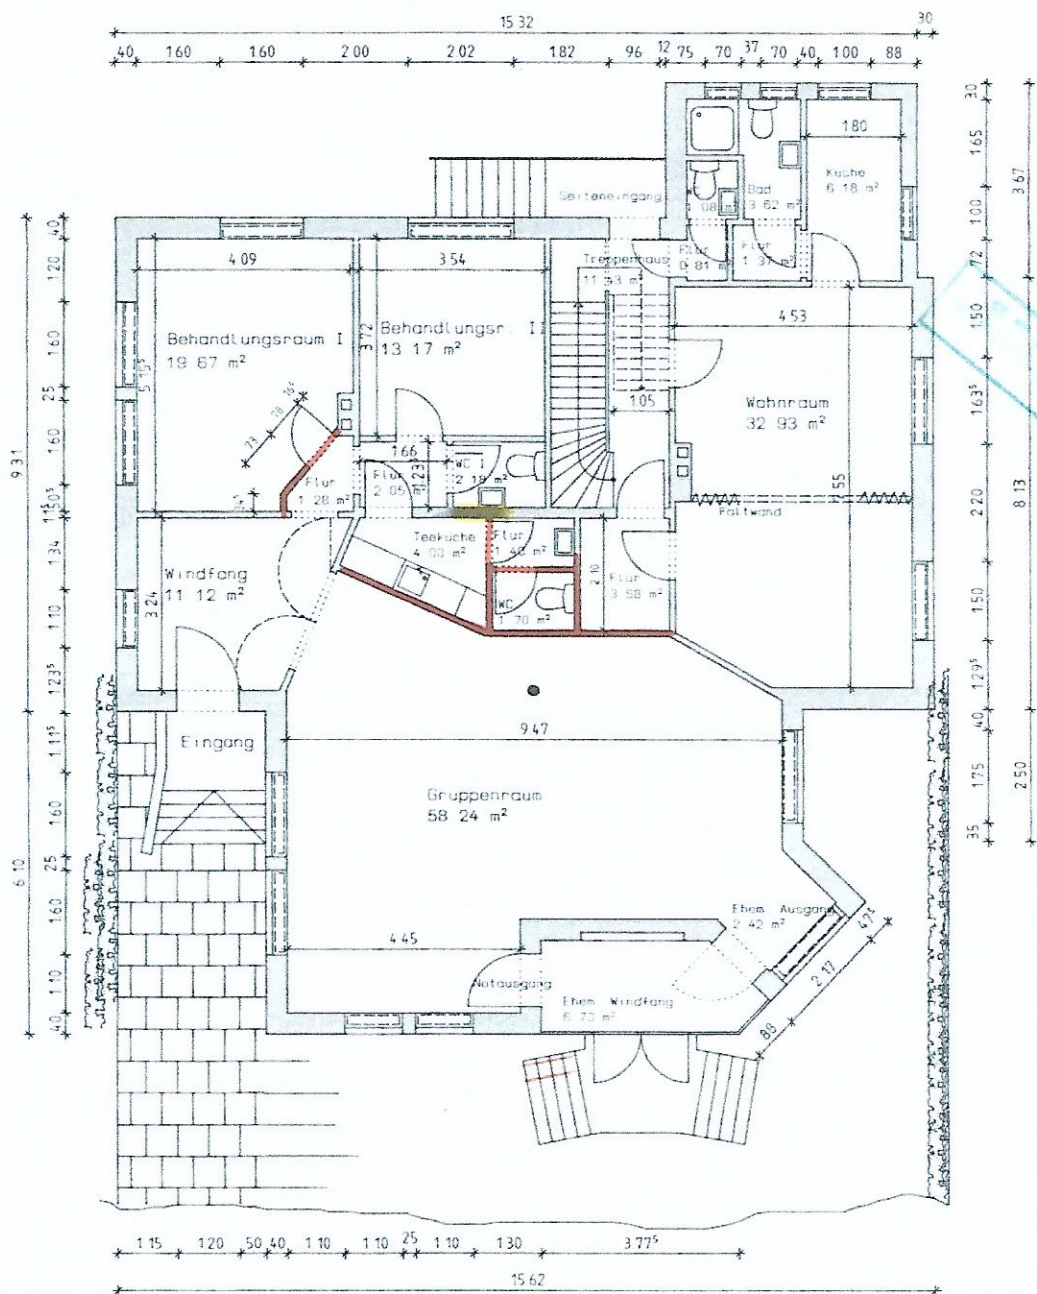


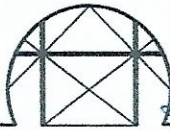

A.M. G.

 Prof. Dipl.-Ing. Peter Bartram und Partner Beratende Ingenieure VBI <i>Bartram</i>	Bauvorhaben: Umbau Haus Anne Groh, Große Straße 17 Ottersberg	Projekt-Nr. 1066
	Planart: Grundriss Erdgeschoss für Bauantrag	Blatt-Nr. 1
gez. P. W. Datum 12.10.2010 Maßstab 1:100		