


Haus 2

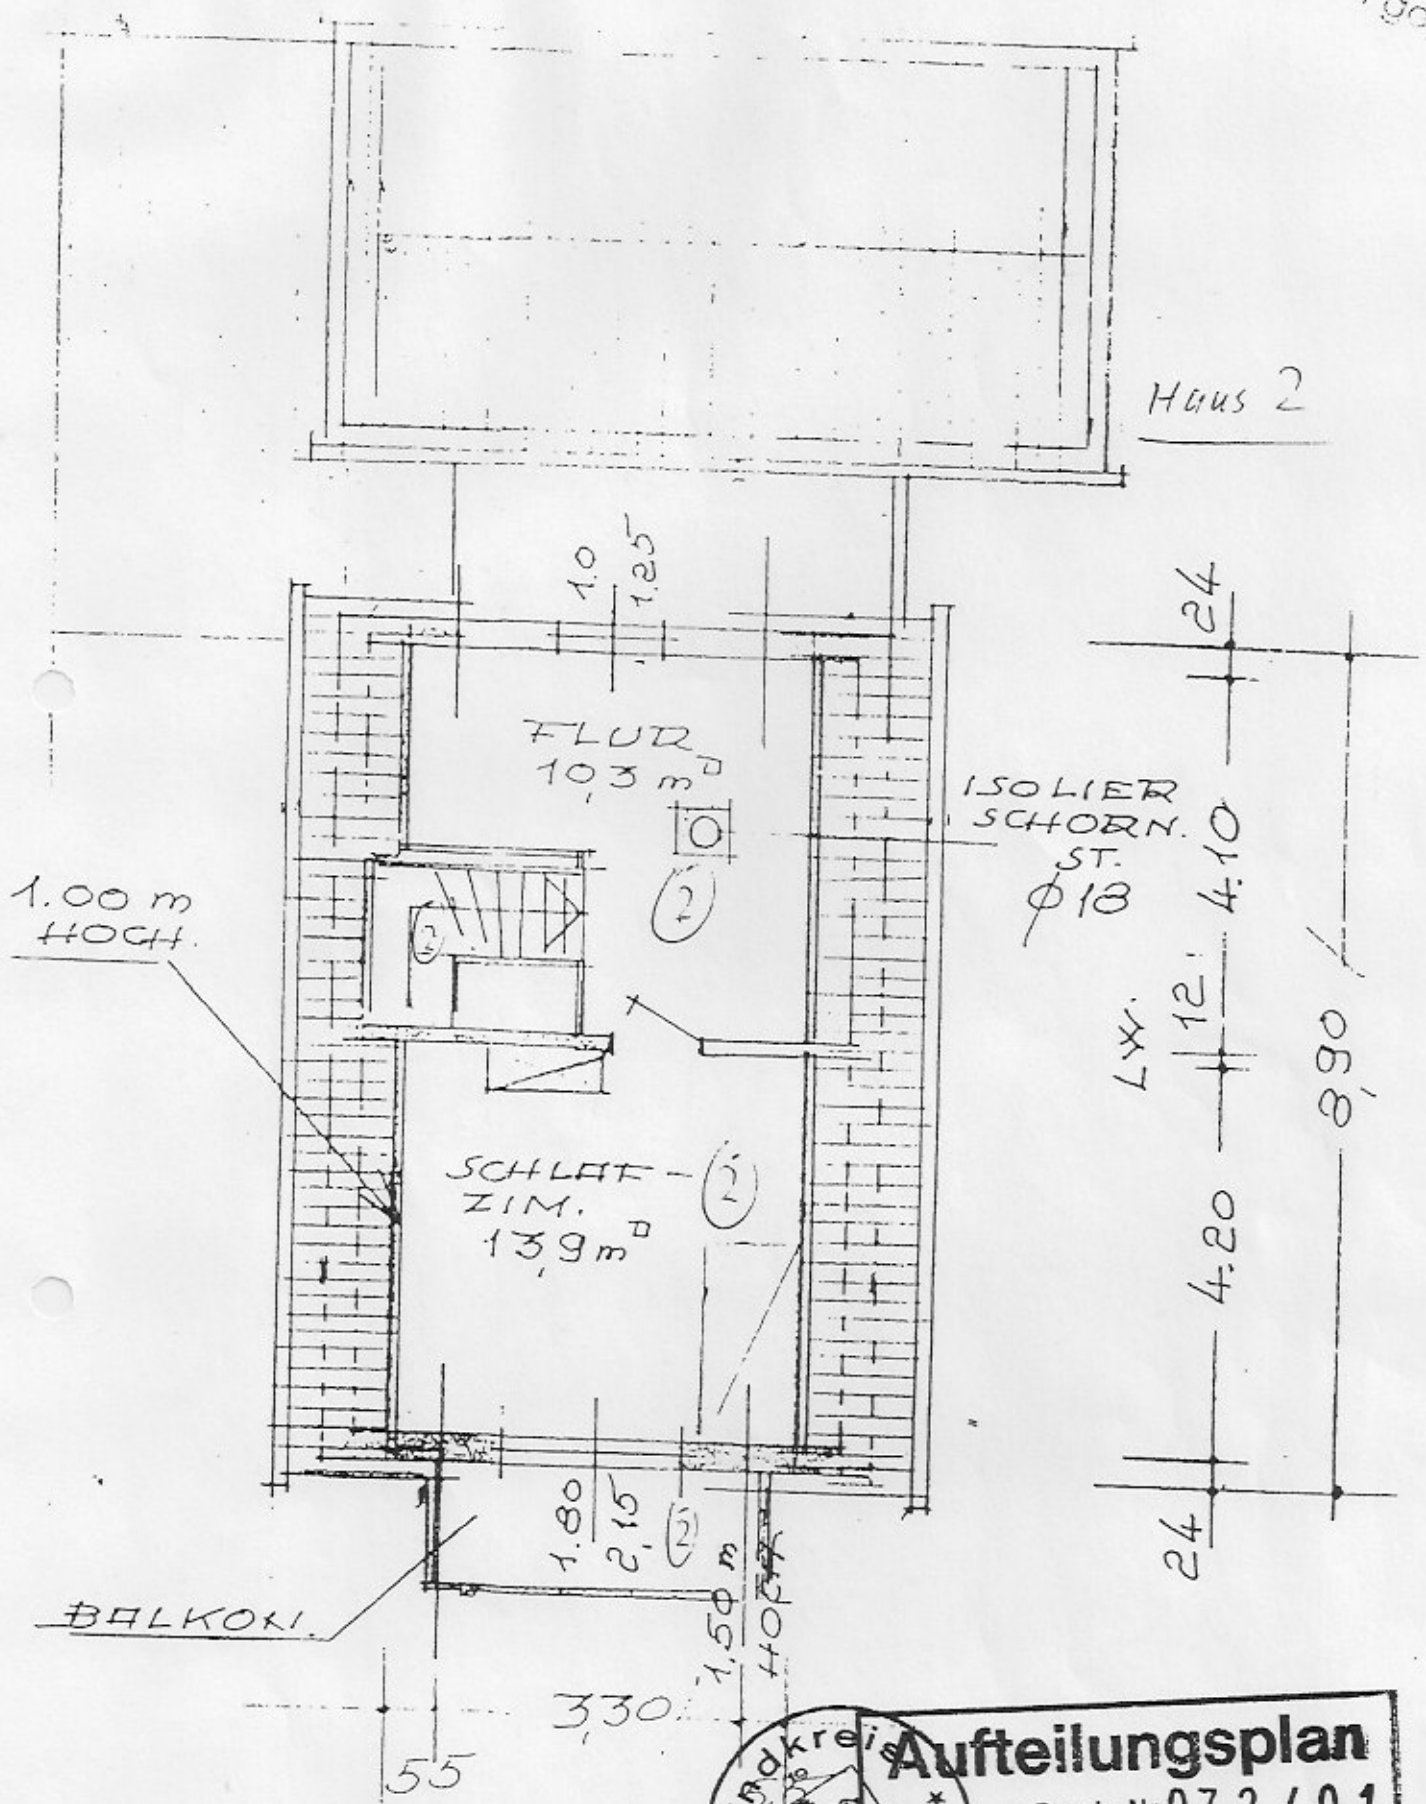

Aufteilungsplan
 Anlage zur Besch. Nr. 07 2 / 0 1

DACHGESCHOSS

