


TYP Z5 DACHGESCHOSS

M 1:50

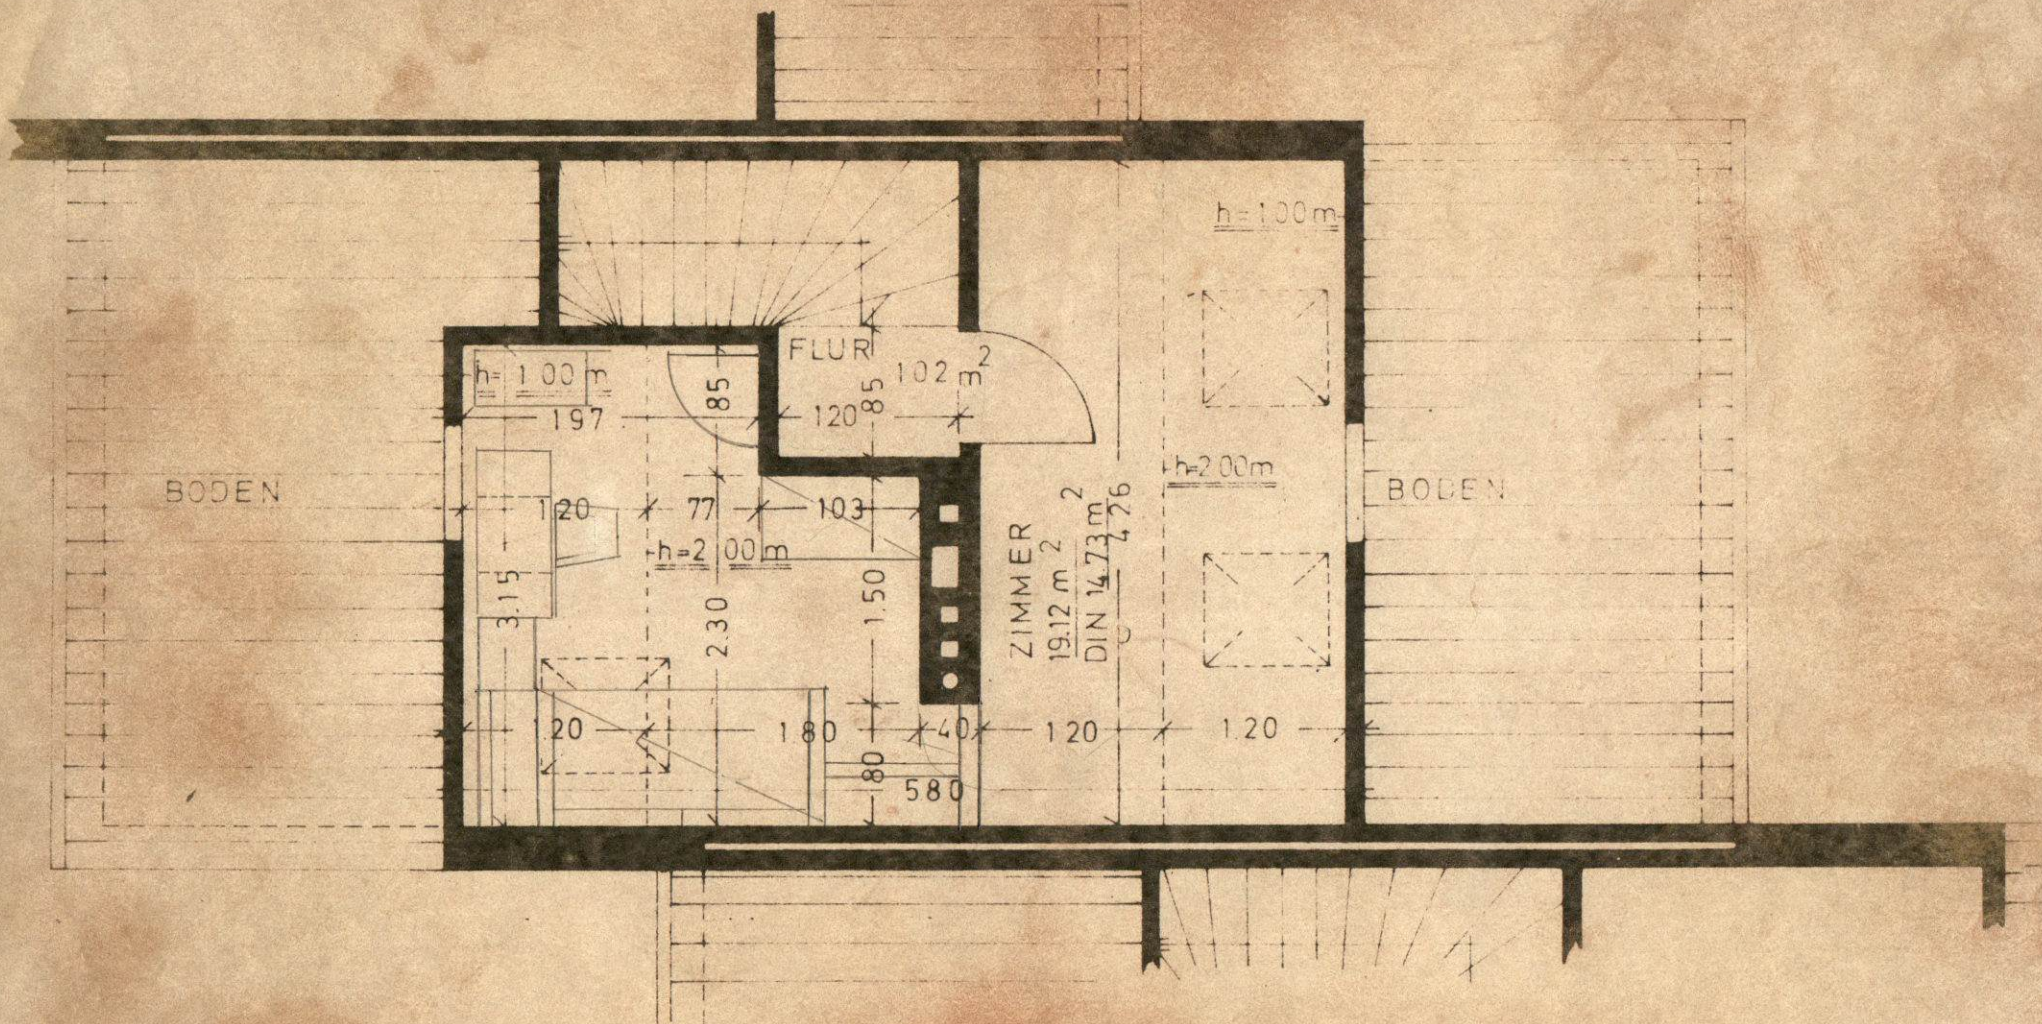

BAUVORHABEN: HUCHTINGER SEE SÜD, PELLWORMER STR.

BAUHERR: GEMEINNUTZIGE BAU- UND SÜNDIGUNGSGENOSSENSCHAFT
SEE BSHILFE 28 BREMEN, BÜLOWSTR. 12

Handwritten signature

BREMEN DEN 18. 5. 57