


- ⊕ KREUZSCHALTUNG
- ⊖ WECHSELSCHALTER
- ⊘ AUSSCHALTER
- ⊘ AUSSCHALTER MIT LICHT
- ⊘ SERIENSCHALTER
- ⊘ STECKDOSE
- ⊘ DOPPELSTECKDOSE
- X WAND- + DECKENAUSLASS
- ⊥ FS FERNSEHANSCHLUSS
- ⊥ TEL TELEFONANSCHLUSS
- ⊥ HF HEIZUNGSFERNSTEUERUNG

- KREUZSCHALTUNG
- WECHSELSCHALTER
- AUSSCHALTER
- AUSSCHALTER MIT LICHT
- SERIENSCHALTER
- STECKDOSE
- DOPPELSTECKDOSE
- WAND- + DECKENAUSLASS
- FERNSEHANSCHLUSS
- TELEFONANSCHLUSS
- HEIZUNGSFERNSTEUERUNG

DIE ANGEGEBENEN MASSE
 SIND ROHBAUMASSE
 GERINGFÜGIGE ÄNDERUNGEN
 BLEIBEN VORBEHALTEN

HÄUSER AUCH
 SPIEGELBILDLICH

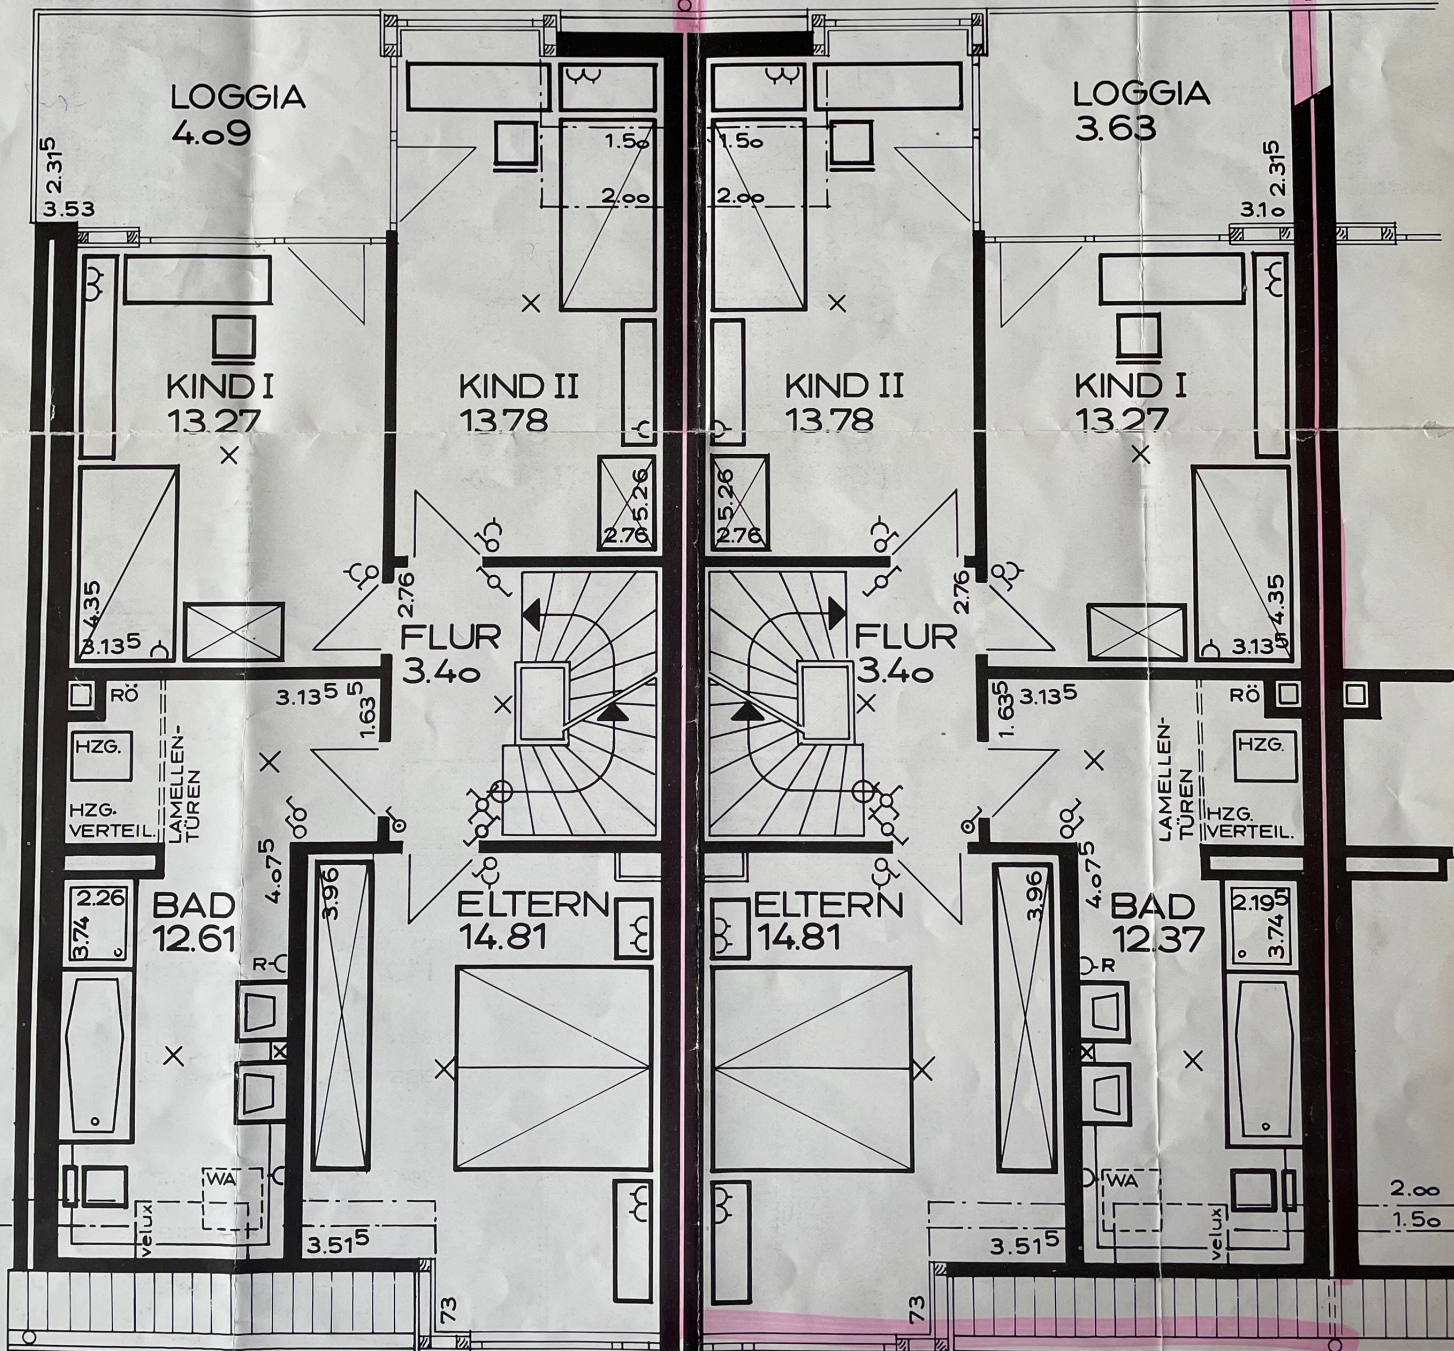

DACHGESCHOSS TYP B