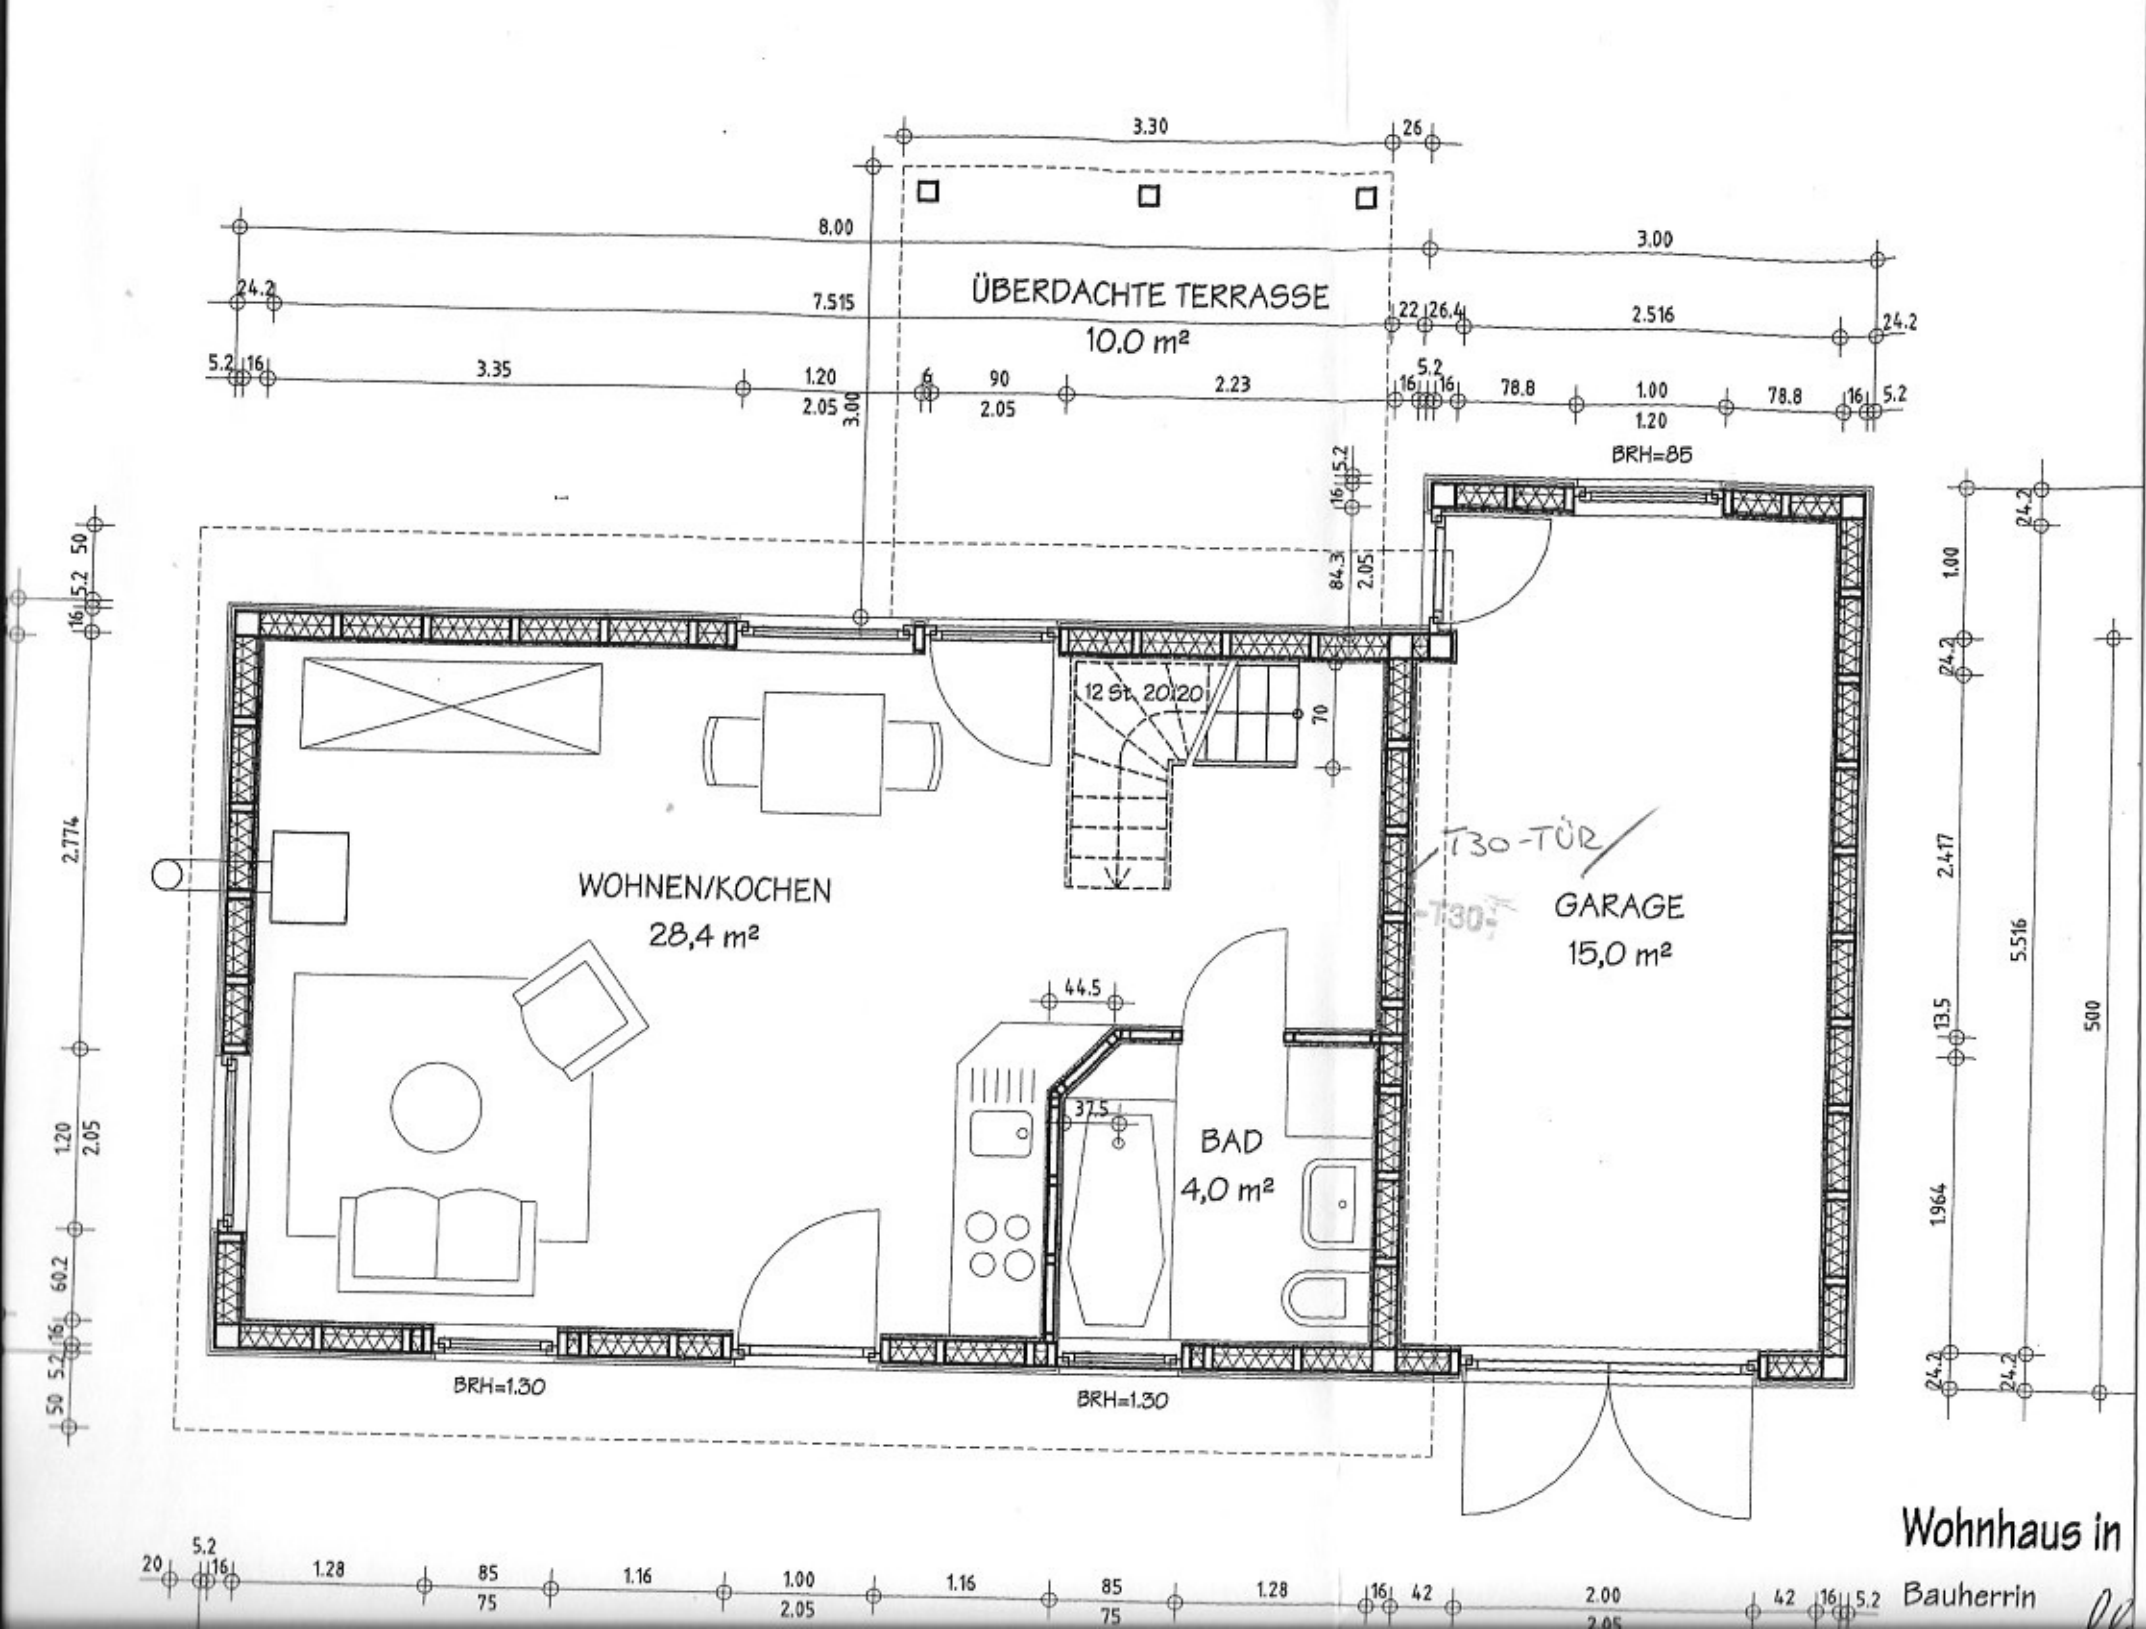
ÜBERDACHTE TERRASSE
10.0 m²
WOHNEN/KOCHEN
28,4 m²
BAD
4,0 m²
GARAGE
15,0 m²
T30-TÜR
12 St. 20/20
BRH=85
BRH=1.30
BRH=1.30
Wohnhaus in
Bauherrin